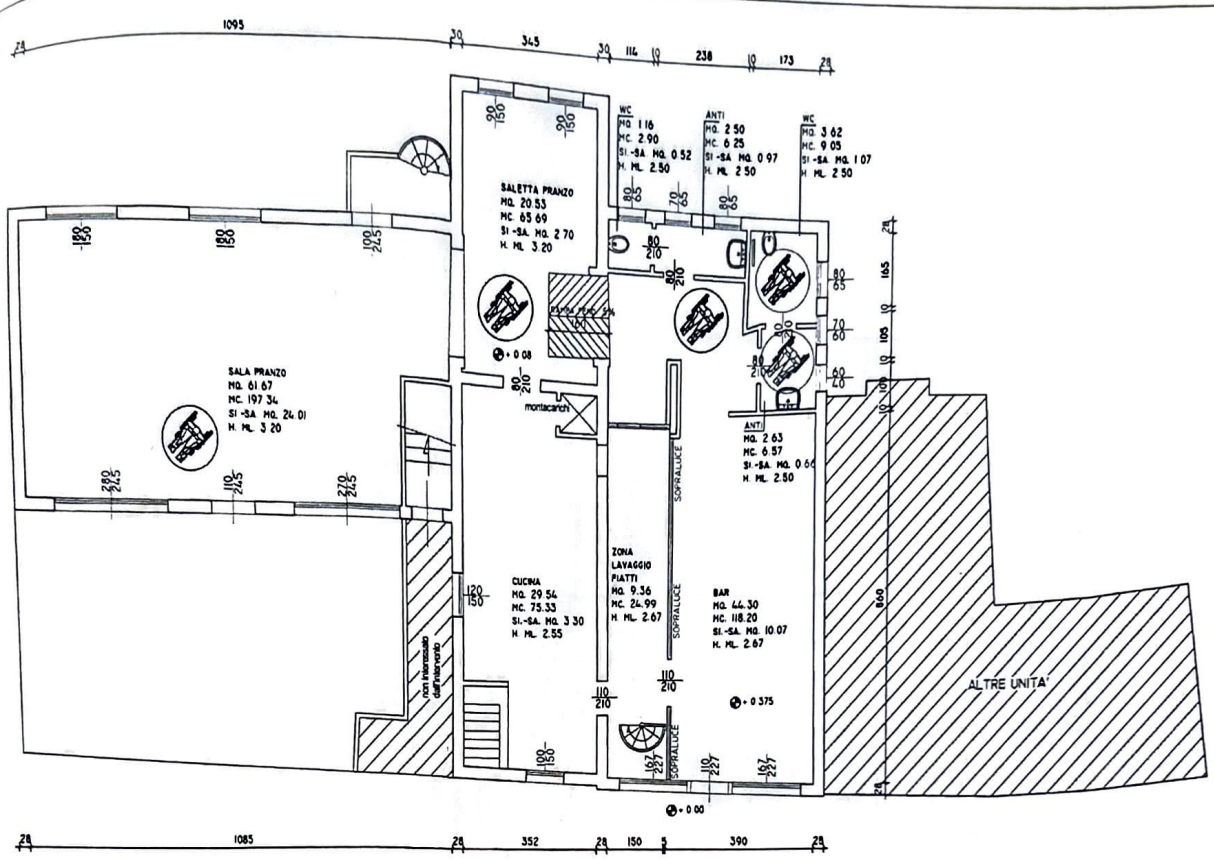


PIANTA PIANO PRIMO - PIANO STRADA-
ADEGUAMENTO LEGGE 13/89
SCALA 1:100