


- LEGENDA**
- | | | |
|----|------------------|-----------|
| 1 | RAMPA | |
| 2 | GARAGE | mq. 62.4 |
| 3 | MAGAZZINO | mq. 20.3 |
| 4 | CENTRALE TER. | mq. 9.05 |
| 5 | FORNO | |
| 6 | BAR | mq. 61.74 |
| 7 | CUCINA | mq. 10.6 |
| 8 | SALA | mq. 25.90 |
| 9 | PORTICO | mq. 11.6 |
| 10 | SERVIZI IGIENICI | mq. 7.43 |
- CIA SCUN LOCALE D'ABITAZIONE
 PERFICIE FINISTRATA APRIIBILE
 ERIORE A I DELLA SUPERFICIE
 AVIMENTO.

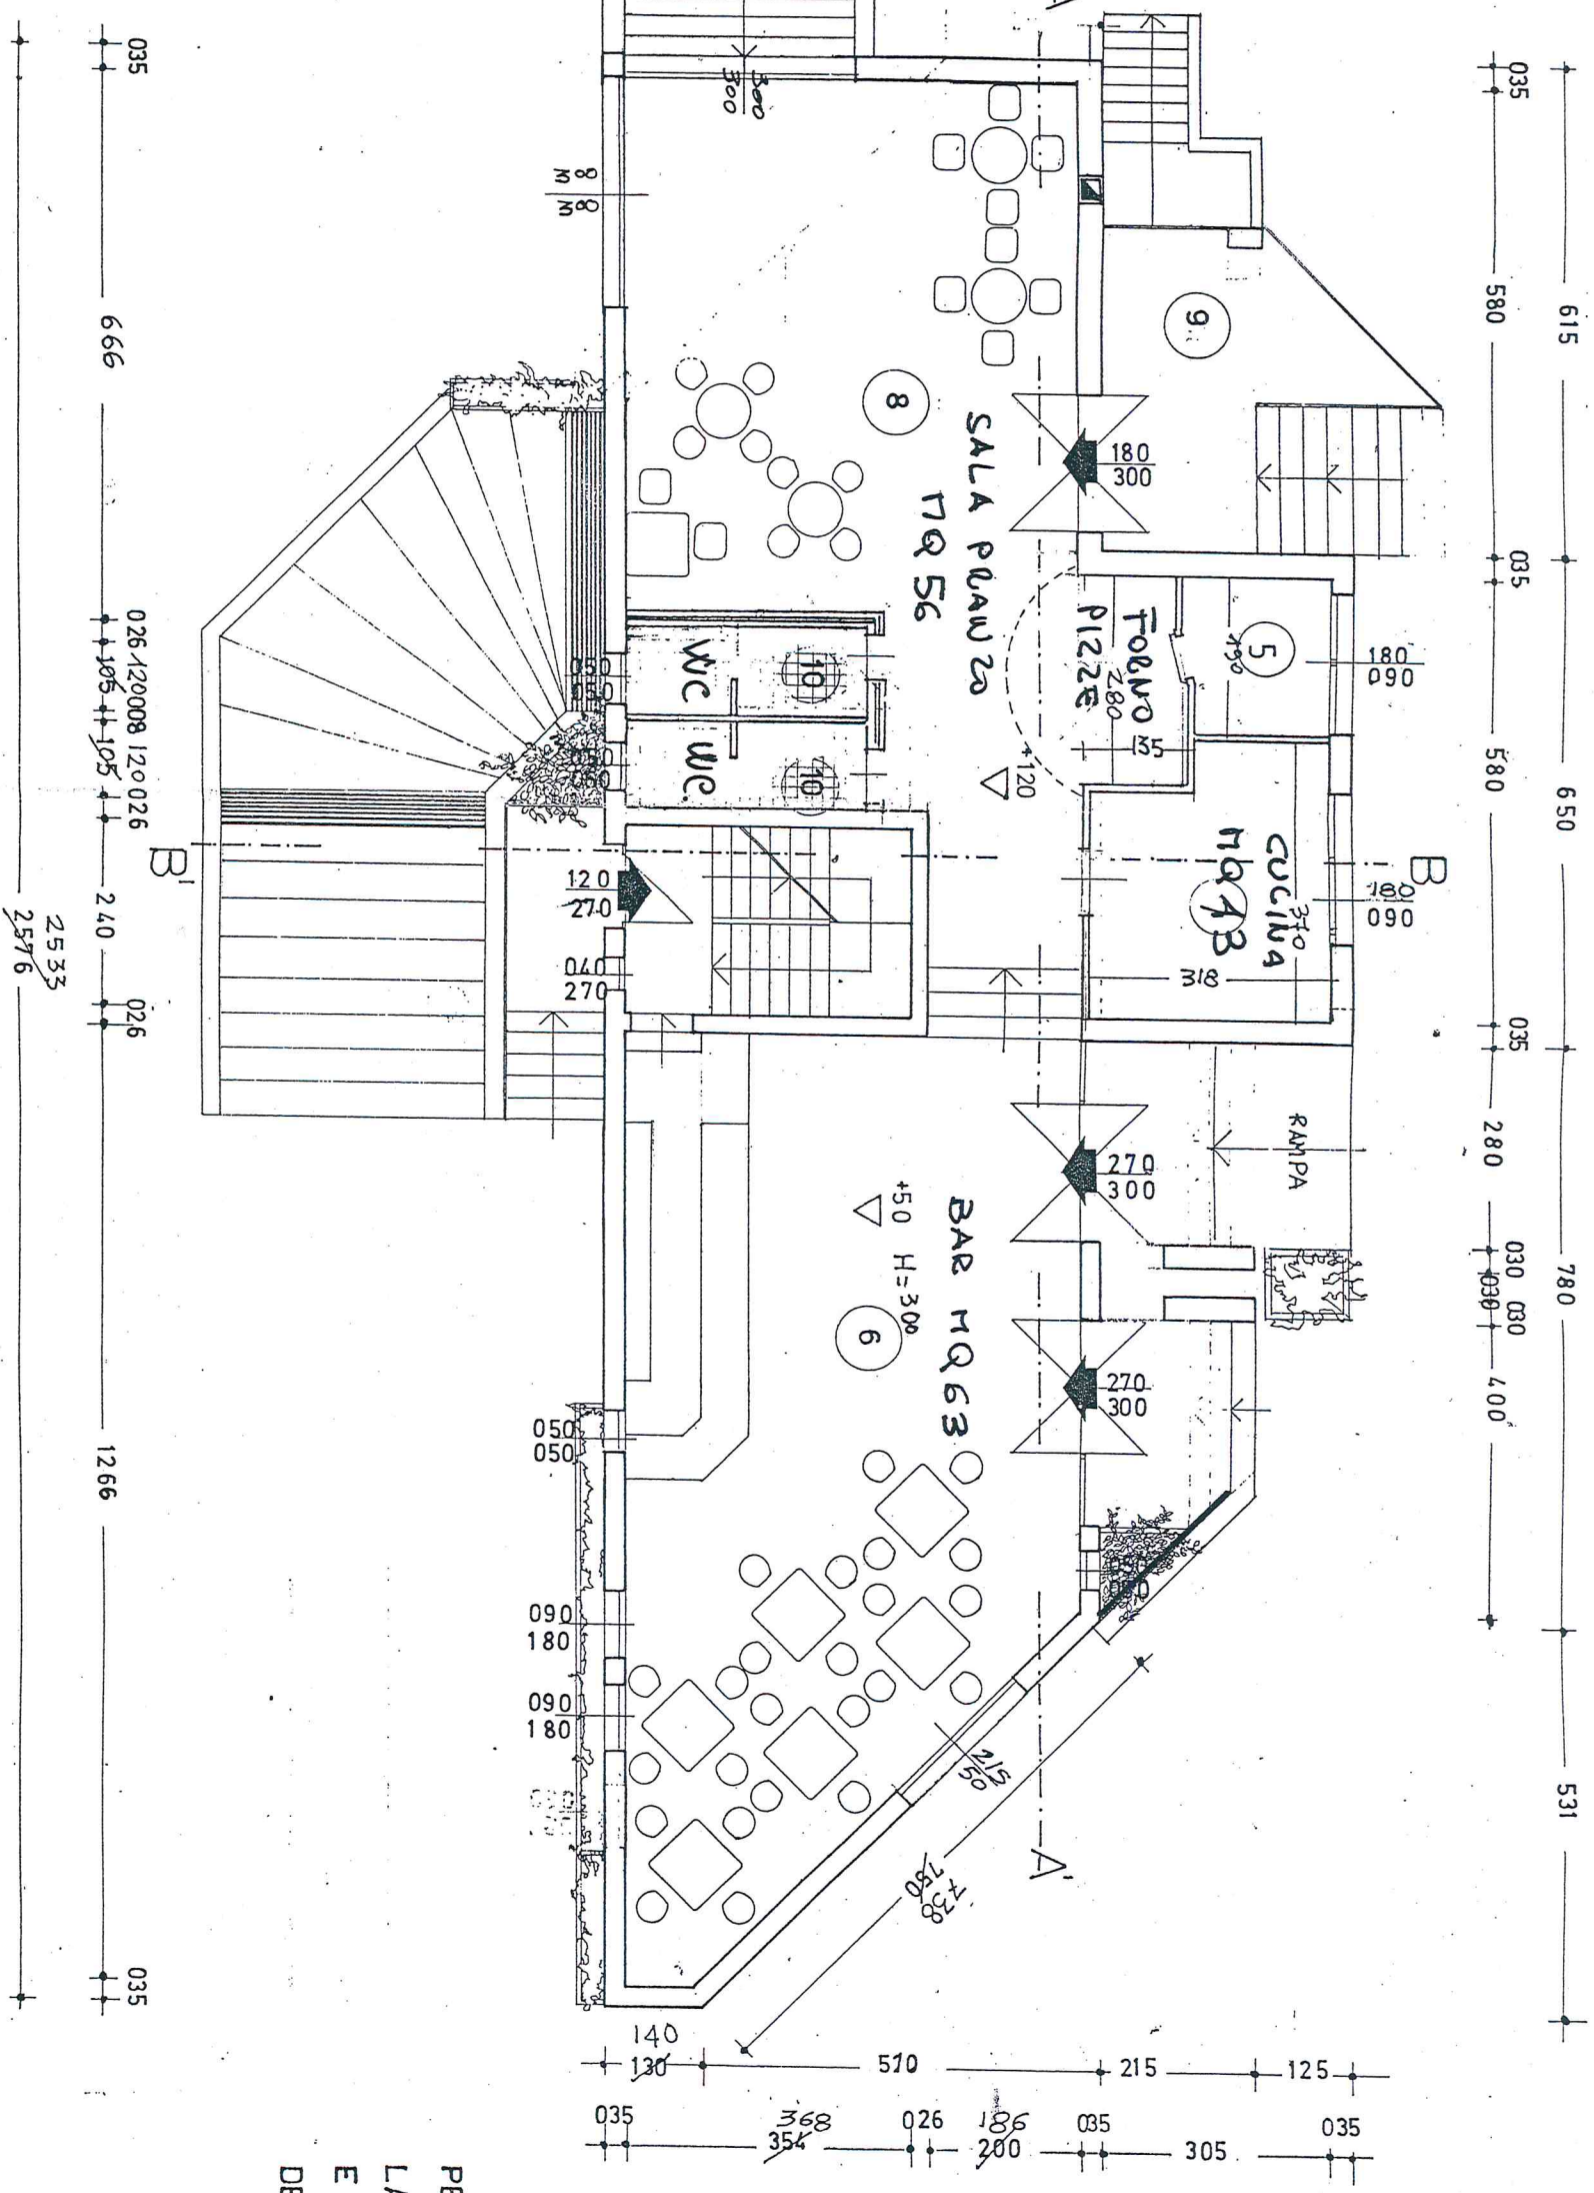

PIANTA PIANO RIALZATO

- LEGEN**
- | | |
|----|----|
| 11 | AN |
| 12 | SC |
| 13 | CI |
| 14 | CI |
| 15 | BI |
| 16 | SC |
| 17 | CI |
| 18 | CI |
| 19 | C |
| 20 | B |

PER CIASCU
 LA SUPERFIC
 E SUPERIORE
 DEL PAVIMEN