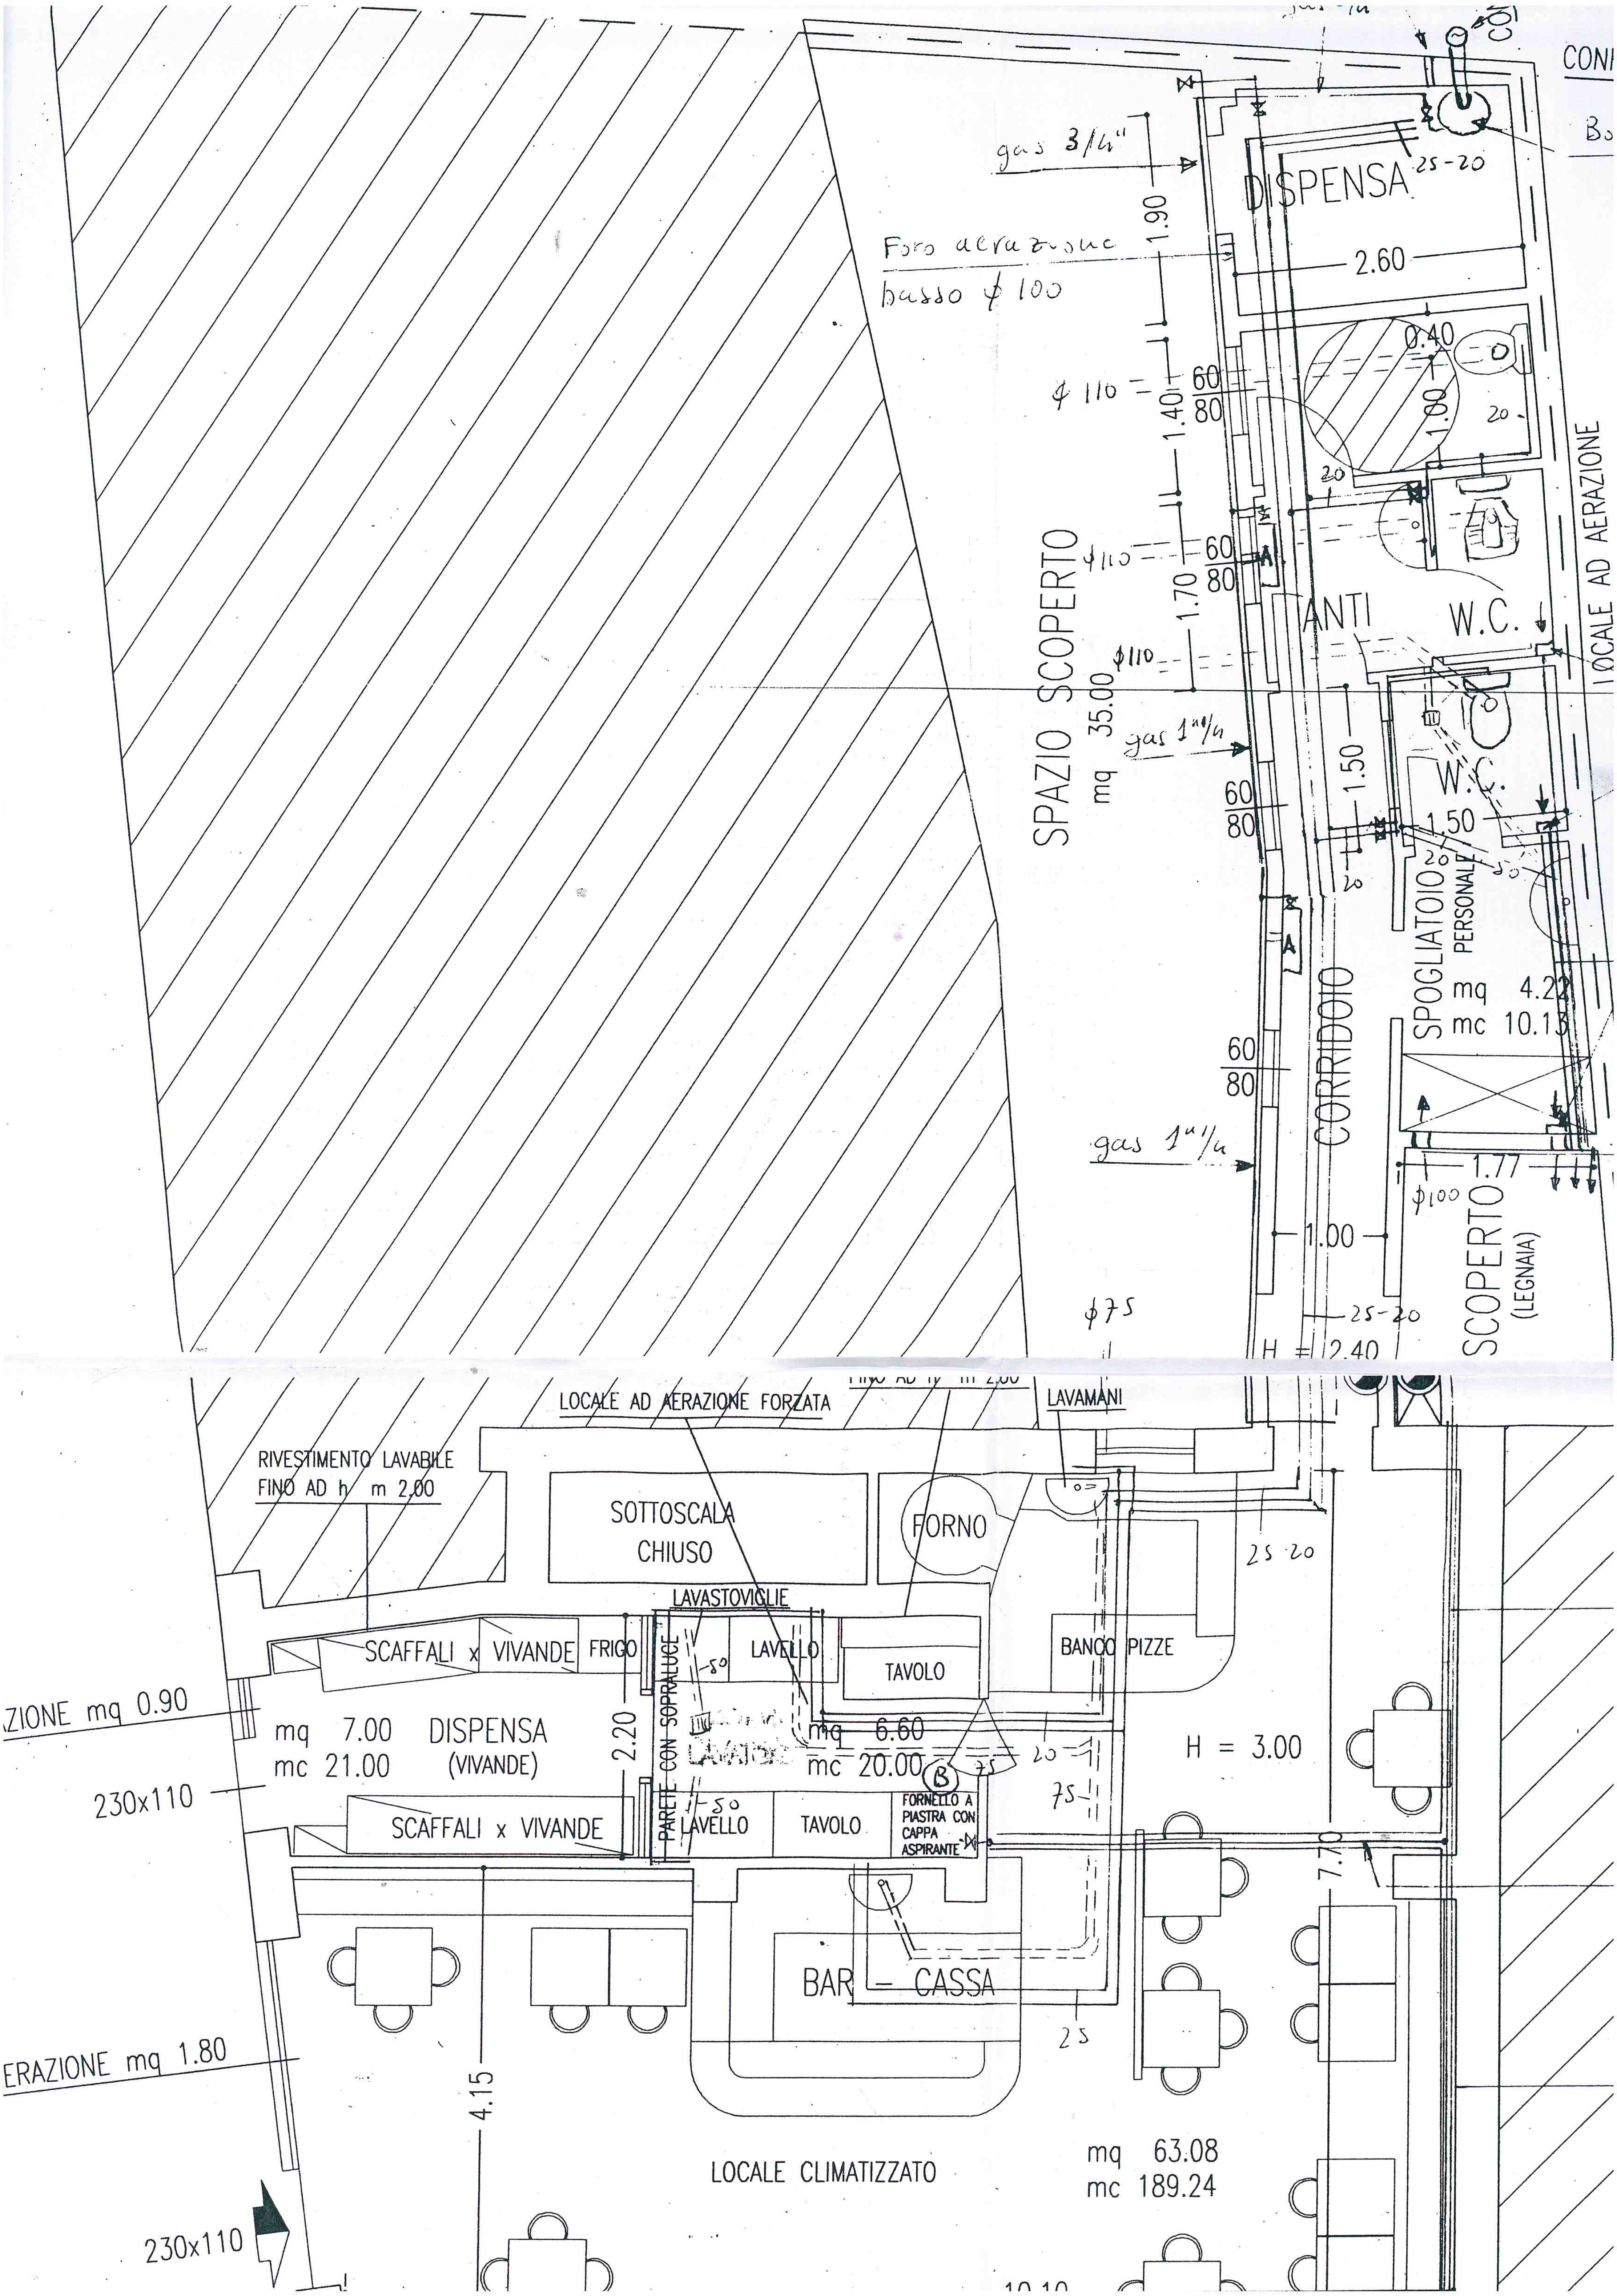CON
Bo
gas 3/4"
DISPENSA
25-20
1.90
2.60
Foro aerazione
basso ϕ 100
ϕ 110
1.40
60
80
0.40
1.00
20
SPAZIO SCOPERTO
mq 35.00
ϕ110
1.70
60
80
ANTI
W.C.
LOCALE AD AERAZIONE
ϕ110
gas 1"1/4
1.50
W.C.
1.50
60
80
20
SPOGLIATOIO
PERSONALE
mq 4.22
mc 10.13
60
80
CORRIDOIO
gas 1"1/4
1.77
ϕ100
1.00
SCOPERTO
(LEGNAIA)
ϕ75
25-20
H = 2.40
LOCALE AD AERAZIONE FORZATA
FINO AD h m 2.00
LAVAMANI
RIVESTIMENTO LAVABILE
FINO AD h m 2.00
SOTTOSCALA
CHIUSO
FORNO
25 20
LAVASTOVIGLIE
SCAFFALI x VIVANDE
FRIGO
LAVELLO
TAVOLO
BANCO PIZZE
-50
ZIONE mq 0.90
mq 7.00
mc 21.00
DISPENSA
(VIVANDE)
2.20
PARETE CON SOPRALUCE
mq 6.60
mc 20.00
B
75
20
75
H = 3.00
230x110
SCAFFALI x VIVANDE
-50
LAVELLO
TAVOLO
FORNELLO A
PIASTRA CON
CAPPA
ASPIRANTE
7.70
BAR – CASSA
25
ERAZIONE mq 1.80
4.15
LOCALE CLIMATIZZATO
mq 63.08
mc 189.24
230x110
10.10